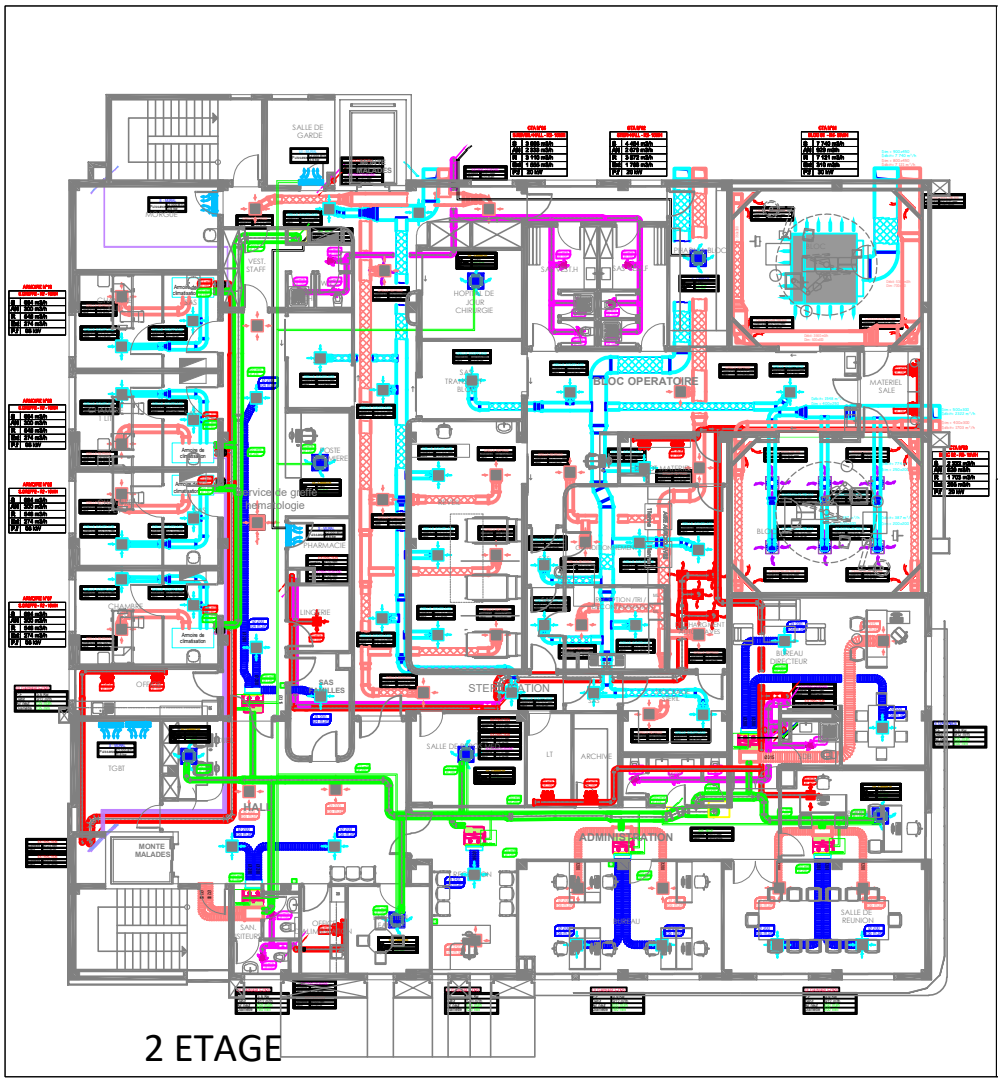

LEGENDE

	Unité Extérieure DRV
	Unité Intérieure Gainable
	Unité Intérieure Mural DRV
	Thermostat
	Unité Intérieure Mural
	Unité Extérieure
	Réseau Frigorifique Calorifugé
	Réseau Condensat en PVC
	Diffuseur de soufflage
	Diffuseur de reprise
	Grille de soufflage
	Fente de reprise
	Gaine Flexible
	Bouche d'extraction
	Grille d'extraction
	Grille d'air neuf
	Registre
	Tube en tôle acier galvanisée spirale
	Clapet coupe-feu
	Caisson d'air neuf
	Caisson d'extraction
	Ventilateur de gaine

ROYAUME DU MAROC
Wilaya de la Région Tanger -Tétouan-Al Hoceima
Préfécture/Province: Tanger Assilah
Commune: de Tanger
Arrondissement: Tanger Ville

MAÎTRE D'OUVRAGE :
Sté Foncière Medicale Tanger 1 SARLAU Représentée par Mr. Redouane SAMLALI.

PROJET
PROJET DE MODIFICATION ET DE SURELEVATION D'UNE CLINIQUE EN RDC + 3 ETAGES SUITE A AUTORISATION N° 128/PCU/10/12

ARCHITECTE
LARHRISSI Tariq
N°Autorisation, BO n°3229 du 07/12/2011
Casablanca
Tél : 0522947001
Mobile: 0679284471 Email: larhrissitariq@gmail.com

BUREAU D'ETUDES
EQUICONSEIL Ingénieurs-conseils
BUREAU D'ETUDES - INGENIERIE - RECHERCHES
Angle Ibn Abdelmoumen et rue Pasteur, Immeuble B n°2 Casablanca
Tel:05 22 25 85 55 - Fax 05 22 25 85 48

ENTREPRISE :
CARTEL FLUIDS
778, Bd Quods 4 ème étg Bureau 9 Ain Chock,
Casablanca, Maroc
Tél: 08-08-57-92-45

.\CARTEL.png

PLAN CLIMATISATION ETAGE 02	CTAN-EXE-C.F-CVC-PLA-ETG2-3-102
DATE D'ETABLISSEMENT : 27/04/2023	ECHELLE : 1/100

INDICE	DATE	MODIFICATIONS	DESS	VERIF
0	03/08/2023	Plan d'Execution	D.B	H.E
A	11/08/2023	Mise à jour Plan d'Execution suivant dernier plan Archi reçu le 10/08/2023	D.B	H.E