


[illegible]

הבעל שם טוב 8, אשדוד
תכנית חשמל ותקשורת

גודל הגיליון		מס. גיליון	
קב. 1:50		מחזור: 1 ת. עדכון: 17/04/2023	
תאריך 12/12/2022		קומה 7	
סימול מחשב			
כעיון ☒		במכרז ☐	ביביצוע ☐
שרטוט :		מכון :	

אורגל הנדסה, מהנדסים יועצים
ייעוץ, תכנון, בדיקות חשמל
בדיקות קרינה, אינטגרציה

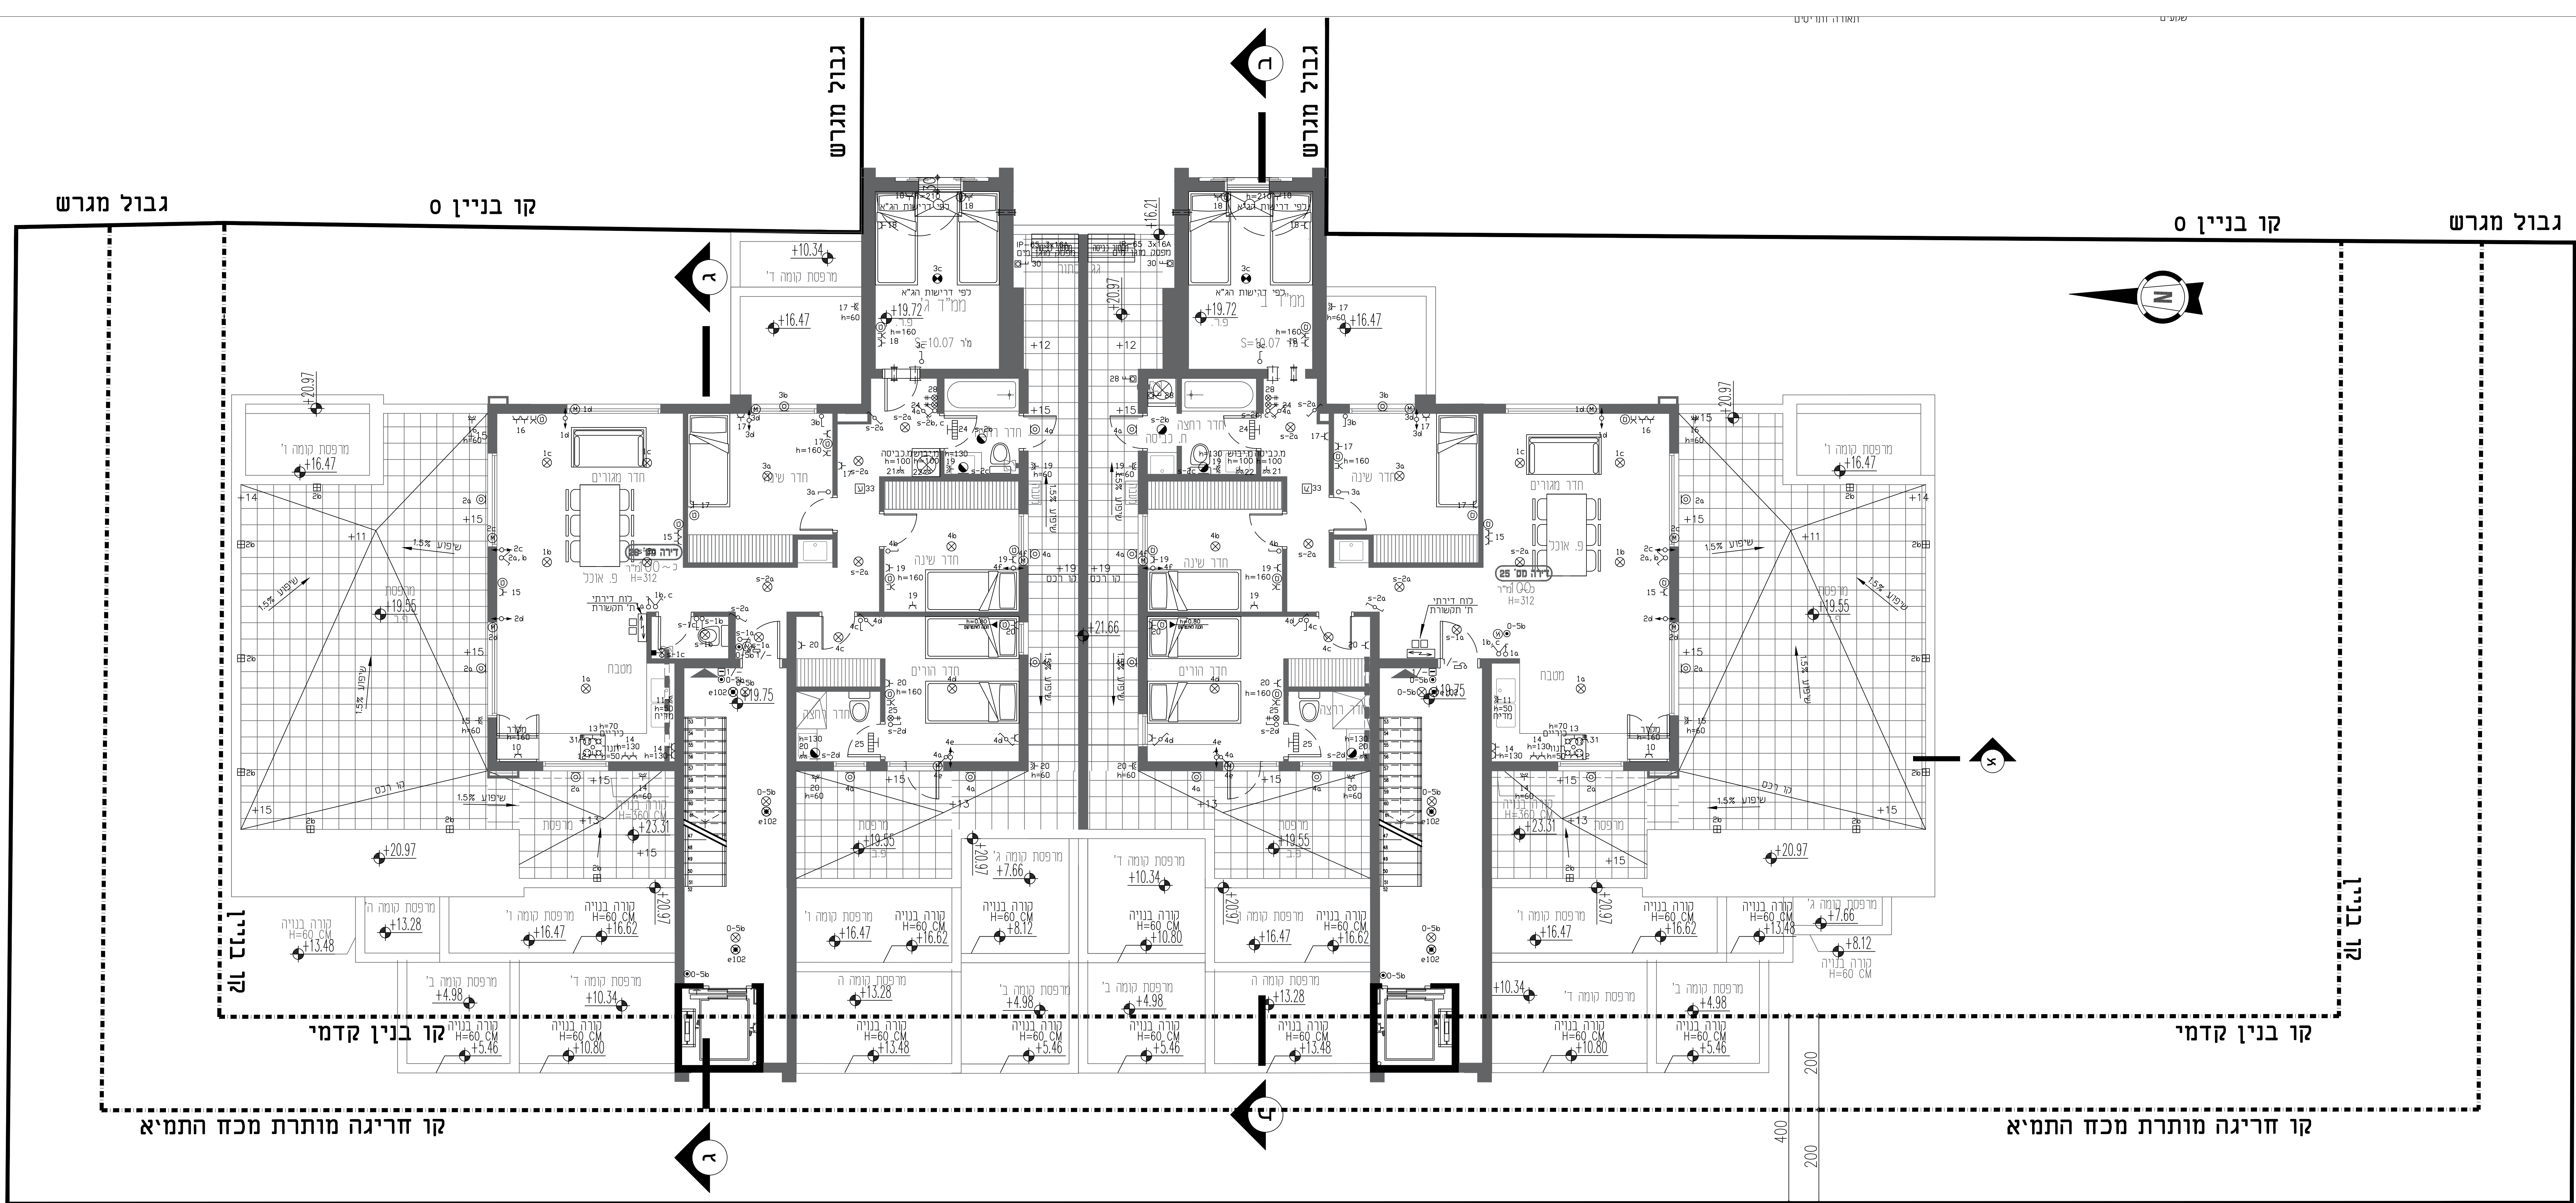

ת.ד. 134 יבנה 81103, פקס: 089455515, נייד 054-5424710

[illegible][illegible][illegible]